

0505759


地番 75-10・-15~-19

地積測量図

1/2

土地の所在 神崎郡能登川町大字佐野字六ノ坪
東近江市

H11.1.14

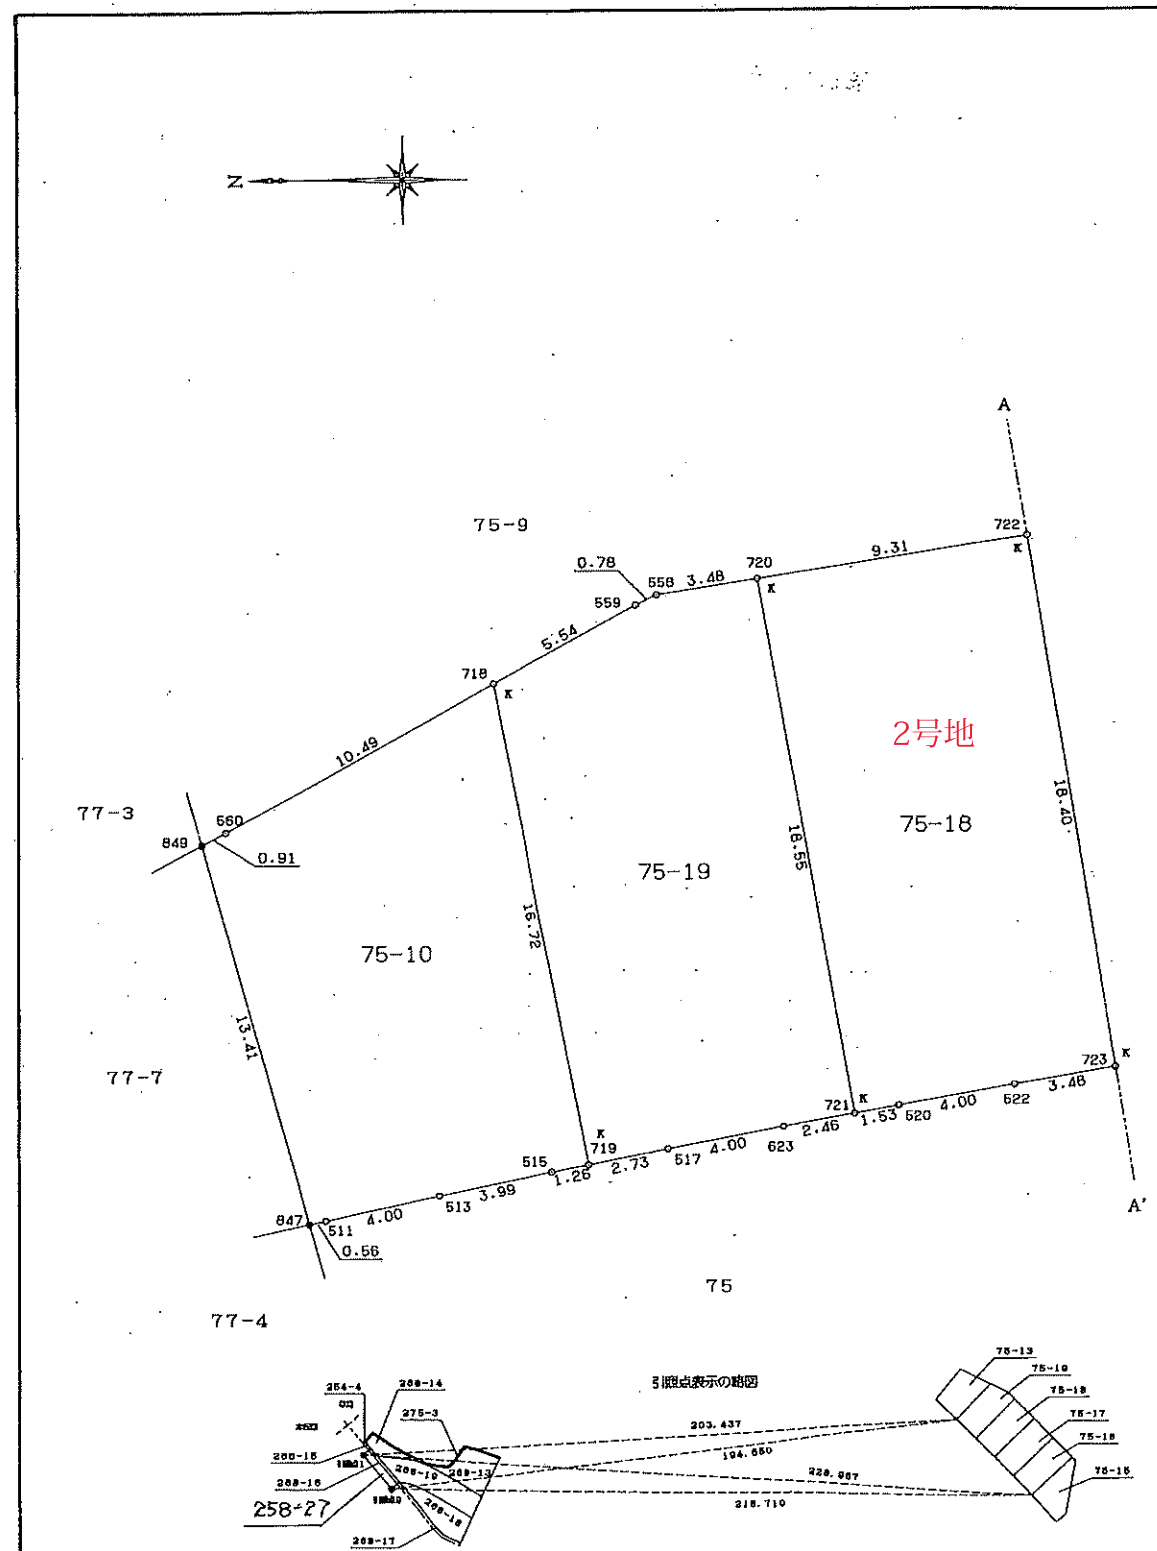

0505760

地番	75-10-15-19	地積測量図	2/2
土地の所在	神崎郡能登川町大字佐野字六ノ坪 東近江市		

座標求積表						
地番	NO	標識	X	Y	辺長	測線
75-19	719	()	929.268	1038.604		
	517	()	926.583	1039.134	2.73	719- 517
	623	()	922.646	1039.875	4.00	517- 623
	721	()	920.215	1040.311	2.46	623- 721
	720	()	923.502	1058.568	18.55	721- 720
	558	()	926.941	1058.030	3.48	720- 558
	559	()	927.642	1057.685	0.78	558- 559
	718	()	932.503	1055.017	5.54	559- 718
	719	()	929.268	1038.604	16.72	718- 719
			倍面積	337.375368		
			坪数	168.6876840	m ² 地積	168.68 m ²
				51.0280		
75-10	公	簿	987.0279410	m ²		
	総	計	830.4429250	m ²		
	残	地	156.5850160	m ²		156.58 m ²
	坪	数	47.3669			

*使用機種名 JEC GEO STATION システム
*公 式 $A=1/2 \sum (X_2-X_1)(Y_1+Y_2)$

座標求積表						
地番	NO	標識	X	Y	辺長	測線
75-15	727	()	893.500	1044.470		
	534	()	890.992	1044.801	2.52	727- 534
	536	()	887.005	1045.271	4.01	534- 536
	538	()	883.032	1045.726	3.99	536- 538
	539	()	881.588	1045.893	1.45	538- 539
	540	()	881.141	1046.443	0.70	539- 540
	541	()	881.497	1050.047	3.62	540- 541
	542	()	894.297	1063.133	18.30	541- 542
	726	()	895.901	1062.882	1.62	542- 726
	727	()	893.500	1044.470	18.56	726- 727

倍面積 309.318507
坪数 154.6592535 m² 地積 154.65 m²
46.7844

75-16	725	()	902.424	1043.221		
	530	()	898.934	1043.737	3.52	725- 530
	531	()	896.956	1044.014	1.99	530- 531
	727	()	893.500	1044.470	3.48	531- 727
	726	()	895.901	1062.882	18.56	727- 726
	724	()	905.101	1061.444	9.31	726- 724
	725	()	902.424	1043.221	18.41	724- 725

倍面積 338.507545
坪数 169.2537725 m² 地積 169.25 m²
51.1992

75-17	723	()	911.327	1041.843		
	524	()	910.813	1041.929	0.52	723- 524
	526	()	906.857	1042.546	4.00	524- 526
	528	()	902.896	1043.151	4.00	526- 528
	725	()	902.424	1043.221	0.47	528- 725
	724	()	905.101	1061.444	18.41	725- 724
	722	()	914.296	1060.007	9.30	724- 722
	723	()	911.327	1041.843	18.40	722- 723

倍面積 337.082191
坪数 168.5410955 m² 地積 168.54 m²
50.9836

75-18	721	()	920.215	1040.311		
	520	()	918.708	1040.581	1.53	721- 520
	522	()	914.764	1041.269	4.00	520- 522
	723	()	911.327	1041.843	3.48	522- 723
	722	()	914.296	1060.007	18.40	723- 722
	720	()	923.502	1058.568	9.31	722- 720
	721	()	920.215	1040.311	18.55	720- 721

倍面積 338.602239
坪数 169.3011195 m² 地積 169.30 m²
51.2135

作製者

神崎郡能登川町大字佐野字六ノ坪

司法書士 西崎 徹



(平成11年1月14日作製)

申請人


村田 勝三



縮尺

1


0505766

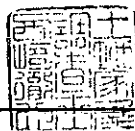

地番	75-18-36
土地の所在	神崎郡能登川町大字佐野字六ノ坪 東近江市

地積測量図



H11.2.12

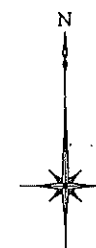


地番	NO	標識	X	Y	辺長	測線
75	577	()	915.623	1059.800		
-36	579	()	912.651	1041.622	18.41	577- 579
	723	()	911.327	1041.843	1.34	579- 723
	722	()	914.296	1060.007	18.40	723- 722
	577	()	915.623	1059.800	1.34	722- 577
面積			49.442695			
面積			24.7213475	m ²	地積	24.72 m ²
面積			7.4782			
75		簿	169.3011195	m ²		
-18		計	24.7213475	m ²		
		地	144.5797720	m ²		144.57 m ²
		数	43.7353			

*使用機種名 JEC GEO STATION システム
*公式 $A = 1/2 \sum (X_2 - X_1)(Y_1 + Y_2)$

2号地

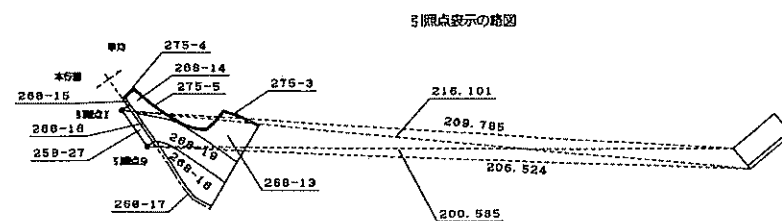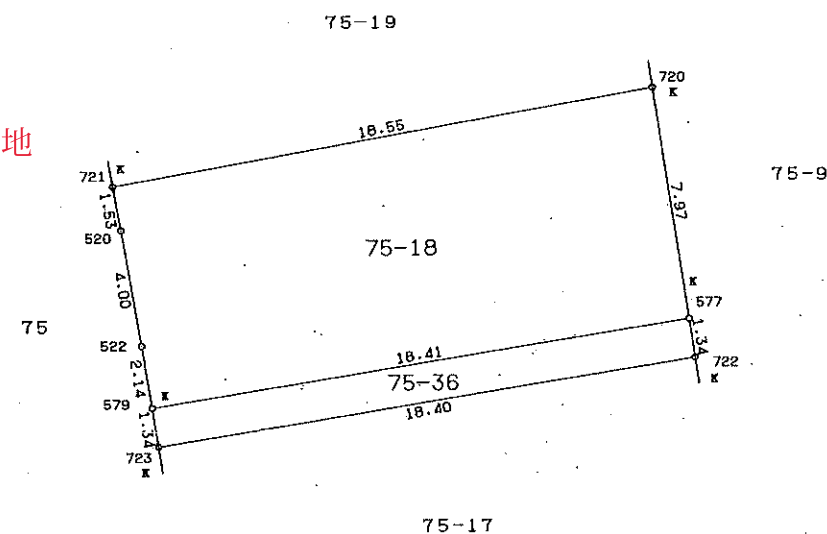

引張点からの距離	引張点1	引張点9
577	228.643	219.793
579	215.154	205.631
720	223.501	214.999
721	209.785	200.585
722	229.525	220.619
723	216.101	206.524
引張点1	本行第258番27 コンクリート 測量北内	
X	1036.907 Y 865.975	
引張点9	本行第258番27 コンクリート 測量南内	
X	1021.849 Y 867.380	

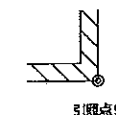

K...金目プレート

作製者

神崎郡能登川町大字佐野字六ノ坪 260番地
土地家屋調査士 西



(平成 11 年 2 月 10 日作製)

申請人

株式会社宅建ハウジング
代表取締役 乙階堂道晴



縮尺

1/

250