

申 請 人	志賀産業株式会社 代表取締役 大橋 恭介	縮尺	$\frac{1}{500}$
-------	-------------------------	----	-----------------



地番

1739番1、
1739番3～1739番12

地積測量図

3-2

土地の所在

東近江市種町字志賀田

座 標 リ ス ト		
点 名	X	Y
2001A	-90332.003	16139.118
KT3	-90467.540	16065.900
4A005	-90487.241	16188.703
4A002	-90427.633	16219.531

引照点からの距離		(単位：m)		
引照点 (A)	測点 (B)	引照点 (C)	(A)－(B)	(B)－(C)
KT3	S7	4A005	21.641	104.772
	S12		24.480	110.876
	S11		30.892	117.104
	X1384		32.326	115.536
	S24		88.932	77.372
	S23		106.554	69.539
	X1383		111.158	72.433
	P1400		109.604	64.375
	P1401		109.275	64.412
	K18		108.540	58.871
	S21		105.481	63.556
	S20		93.815	68.387
	S19		87.123	72.002
	S18		81.729	74.322
	S17		69.516	80.753
	S16		57.426	88.492
	S15		45.558	97.227
	S14		37.270	103.994
	S13		31.994	104.679
	S6		29.641	97.792
	K21		107.184	72.816
	X1389		4.652	120.021
	S8		12.226	125.663
	K19		22.404	131.456
	S5		42.641	86.827
	S4		55.140	76.884
	S3		67.641	67.794
	S2		80.141	59.943
	KK863		86.087	56.798
	S1		92.639	54.206
	P1402		107.986	51.008

世界測地系第6系

作 成 者

東近江市鉢光寺町260番地
西崎登記測量事務所
土地家屋調査士 西崎 彰
(令和 8 年 5 月 23 日測量)
(令和 8 年 6 月 29 日作成)

申 請 人

志賀産業株式会社
代表取締役 大橋 恭介

縮尺

1/

地 番	1739-1 ①			
点 名 標 識	X	Y	辺 長	
K18	()	-90533.407	16152.171	5.54
S21	()	-90535.112	16146.896	12.26
S20	()	-90530.334	16135.601	7.11
S19	()	-90527.562	16129.049	5.49
S18	()	-90524.575	16124.438	12.49
S17	()	-90517.780	16113.947	12.50
S16	()	-90510.985	16103.455	12.49
S15	()	-90504.189	16092.964	9.00
S14	()	-90499.296	16085.410	5.65
S13	()	-90493.765	16084.227	12.43
S6	()	-90483.325	16090.989	8.00
S7	()	-90479.005	16084.255	11.80
S12	()	-90488.912	16077.839	10.60
S11	()	-90497.809	16072.076	2.00
X1384	()	-90498.897	16073.756	62.51
S24	()	-90532.883	16126.227	19.02
S23	()	-90540.296	16143.749	5.23
X1383	()	-90545.274	16145.358	8.09
P1400	()	-90538.350	16149.561	0.33
P1401	()	-90538.177	16149.276	5.57
倍面積		1356.095384		
面 積		678.0476920		
地 積		678.04 m ²		
坪 数		205.1094 坪		

地 番	1739-3 ②			
点 名 標 識	X	Y	辺 長	
S23	()	-90540.296	16143.749	3.30
K21	()	-90543.068	16141.953	4.05
X1383	()	-90545.274	16145.358	5.23
倍面積		13.400636		
面 積		6.7003180		
地 積		6.70 m ²		
坪 数		2.0268 坪		

地 番	1739-4 ③			
点 名 標 識	X	Y	辺 長	
S24	()	-90532.883	16126.227	18.73
K21	()	-90543.068	16141.953	3.30
S23	()	-90540.296	16143.749	19.02
倍面積		61.884732		
面 積		30.9423660		
地 積		30.94 m ²		
坪 数		9.3600 坪		

地番	1739番1、 1739番3～1739番12	地積測量図	3－3
土地の所在	東近江市種町字志賀田		

5号地

地番	1739-9	⑧		
点名	標識	X	Y	辺長
S3	()	-90503.844	16122.973	12.50
S4	()	-90497.094	16112.452	16.55
S16	()	-90510.985	16103.455	12.50
S17	()	-90517.780	16113.947	16.60
		倍面積	414.425143	
		面積	207.2125715	
		地積	207.21 m ²	
		坪数	62.6818 坪	

6号地

地番	1739-10	⑨		
点名	標識	X	Y	辺長
S2	()	-90510.593	16133.495	12.50
S3	()	-90503.844	16122.973	16.60
S17	()	-90517.780	16113.947	12.49
S18	()	-90524.575	16124.438	16.65
		倍面積	415.778543	
		面積	207.8892715	
		地積	207.88 m ²	
		坪数	62.8865 坪	

7号地

地番	1739-11	⑩		
点名	標識	X	Y	辺長
S1	()	-90517.641	16143.823	6.56
KK863	()	-90513.804	16138.499	5.94
S2	()	-90510.593	16133.495	16.65
S18	()	-90524.575	16124.438	5.49
S19	()	-90527.562	16129.049	7.11
S20	()	-90530.334	16135.601	15.12
		倍面積	406.176405	
		面積	203.0882025	
		地積	203.08 m ²	
		坪数	61.4341 坪	

8号地
(ほかに地番1739-13有)

地番	1739-12	(11)		
点名	標識	X	Y	辺長
P1402	()	-90526.625	16156.288	15.36
S1	()	-90517.641	16143.823	15.12
S20	()	-90530.334	16135.601	12.26
S21	()	-90535.112	16146.896	5.54
K18	()	-90533.407	16152.171	7.93
		倍面積	401.575899	
		面積	200.7879495	
		地積	200.78 m ²	
		坪数	60.7383 坪	
総計		2334.8428275		

世界測地系第6系

作成者	東近江市鉢光寺町260番地 西崎登記測量事務所 土地家屋調査士 西崎 彰 (令和8年5月23日測量) (令和8年6月29日作成)	申請人	志賀産業株式会社 代表取締役 大橋 恭介	縮尺	1/
-----	--	-----	-------------------------	----	----

1号地

地番	1739-5	④		
点名	標識	X	Y	辺長
S7	()	-90479.005	16084.255	16.99
X1389	()	-90469.829	16069.951	11.73
S8	()	-90479.482	16063.279	17.34
S12	()	-90488.912	16077.839	11.80
		倍面積	404.047584	
		面積	202.0237920	
		地積	202.02 m ²	
		坪数	61.1121 坪	

2号地
(ほかに地番1741-4有)

地番	1739-6	⑤		
点名	標識	X	Y	辺長
S8	()	-90479.482	16063.279	10.60
K19	()	-90488.207	16057.250	17.66
S11	()	-90497.809	16072.076	10.60
S12	()	-90488.912	16077.839	17.34
		倍面積	371.132718	
		面積	185.5663590	
		地積	185.56 m ²	
		坪数	56.1338 坪	

3号地

地番	1739-7	⑥		
点名	標識	X	Y	辺長
S5	()	-90490.345	16101.931	13.00
S6	()	-90483.325	16090.989	12.43
S13	()	-90493.765	16084.227	5.65
S14	()	-90499.296	16085.410	9.00
S15	()	-90504.189	16092.964	16.49
		倍面積	412.123511	
		面積	206.0617555	
		地積	206.06 m ²	
		坪数	62.3336 坪	

4号地

地番	1739-8	⑦		
点名	標識	X	Y	辺長
S4	()	-90497.094	16112.452	12.49
S5	()	-90490.345	16101.931	16.49
S15	()	-90504.189	16092.964	12.49
S16	()	-90510.985	16103.455	16.55
		倍面積	413.045100	
		面積	206.5225500	
		地積	206.52 m ²	
		坪数	62.4730 坪	

登記年月日： 令和8年7月2日



地番	1741番8、1741番23 1741番24	地積測量図
土地の所在	東近江市種町字志賀田	

地番	1741-8 ①				
点名	標識	X	Y	辺長	
X1384	()	-90498.897	16073.756	2.00	
S11	()	-90497.809	16072.076	0.84	
S10	()	-90498.529	16071.640	10.72	
S9	()	-90507.700	16066.077	2.00	
X1385	()	-90508.749	16067.781	11.52	
倍面積				46.192571	
面積				23.0962855	
地積				23.09	m ²
坪数				6.9866	坪

地番	1741-23 ②				
点名	標識	X	Y	辺長	
S10	()	-90498.529	16071.640	1.00	
X1404	()	-90497.985	16070.800	10.74	
X1386	()	-90507.177	16065.226	0.99	
S9	()	-90507.700	16066.077	10.72	
倍面積				21.467506	
面積				10.7337530	
地積				10.73	m ²
坪数				3.2469	坪

地番	1741-24 ③				
点名	標識	X	Y	辺長	
K19	()	-90488.207	16057.250	0.92	
X1403	()	-90488.970	16056.723	16.71	
X1404	()	-90497.985	16070.800	1.00	
S10	()	-90498.529	16071.640	0.84	
S11	()	-90497.809	16072.076	17.66	
倍面積				31.195168	
面積				15.5975840	
地積				15.59	m ²
坪数				4.7182	坪
総計		49.4276225			

引照点からの距離 (単位：m)				
引照点(A)	測点 (B)	準拠点 (C)	(A)-(B)	(B)-(C)
KT3	K19	4A005	22.40	131.45
	X1403		23.31	131.99
	X1404		30.83	118.39
	S10		31.51	117.60
	S11		30.89	117.10
	X1386		39.64	125.07
	S9		40.16	124.32
	X1385		41.25	122.81
	X1384		32.32	115.53

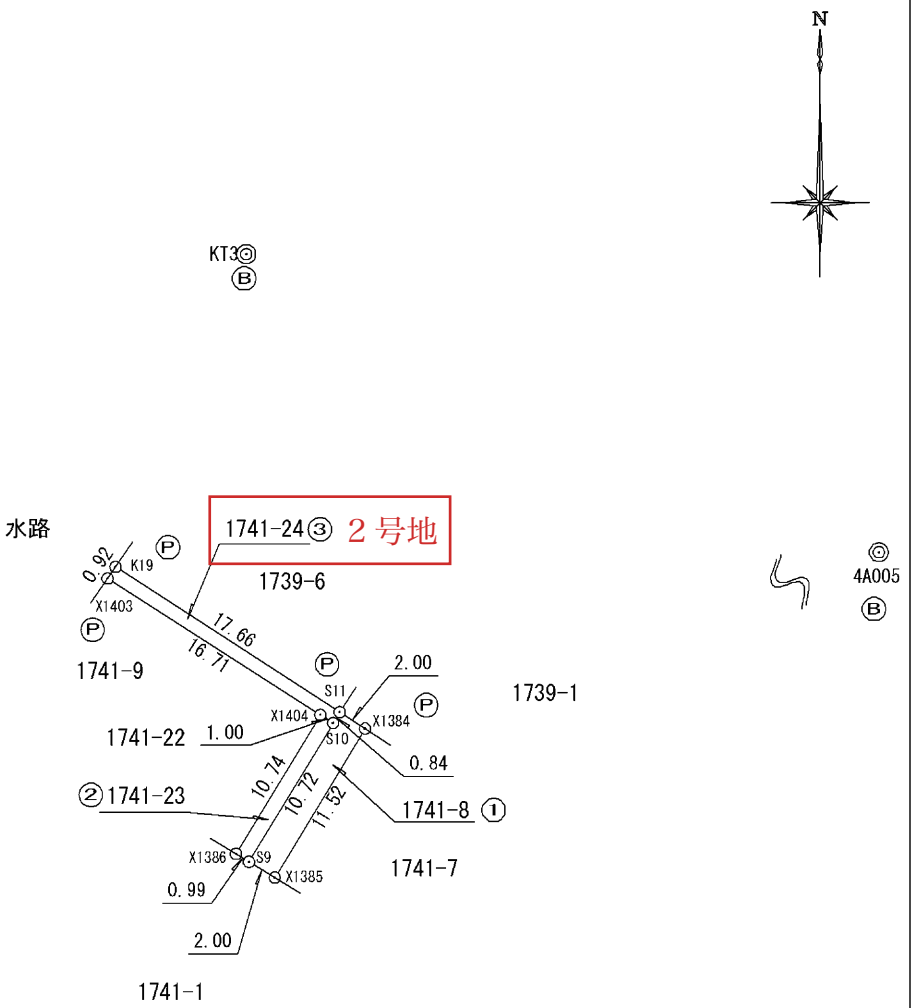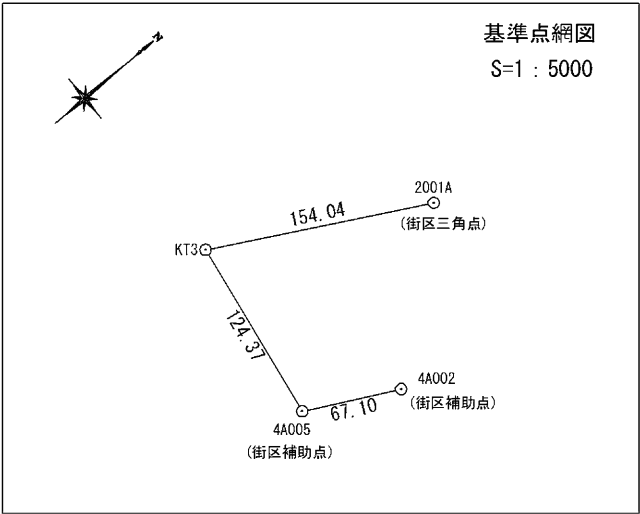

座 標 リ ス ト		
点 名	X	Y
2001A	-90332.003	16139.118
KT3	-90467.540	16065.900
4A005	-90487.241	16188.703
4A002	-90427.633	16219.531

杭記号	杭 種
ⓑ	金属鉚
Ⓟ	金属プレート

世界測地系第6系

作 成 者	東近江市昧光寺町 2 6 0 番地 西崎登記測量事務所 土地家屋調査士 西崎 彰 (令和 8 年 5 月 23 日測量) (令和 8 年 6 月 23 日作成)	申 請 人	志賀産業株式会社 代表取締役 大橋 恭介	縮尺	1 / 500
-------	--	-------	-------------------------	----	---------

登記年月日： 令和8年7月21日

地番	1739番2、1739番13	地積測量図
土地の所在	東近江市種町字志賀田	

地番	1739-2 ①			
点名	標識	X	Y	辺長
K18	()	-90533.407	16152.171	5.57
P1401	()	-90538.177	16149.276	0.33
P1400	()	-90538.350	16149.561	5.96
S22	()	-90533.251	16152.655	0.50
		倍面積	3.845537	
		面積	1.9227685	
		地積	1.92 m ²	
		坪数	0.5816 坪	

8号地
(ほかに地番 1739-12 有)

地番	1739-13 ②			
点名	標識	X	Y	辺長
X1382	()	-90526.821	16156.559	0.33
P1402	()	-90526.625	16156.288	7.93
K18	()	-90533.407	16152.171	0.50
S22	()	-90533.251	16152.655	7.52
		倍面積	5.147950	
		面積	2.5739750	
		地積	2.57 m ²	
		坪数	0.7786 坪	



総計 4.4967435

座標リスト		
点名	X	Y
2001A	-90332.003	16139.118
KT3	-90467.540	16065.900
4A005	-90487.241	16188.703
4A002	-90427.633	16219.531

引照点からの距離		(単位：m)		
引照点(A)	測点(B)	準拠点(C)	(A)-(B)	(B)-(C)
KT3	P1402	4A005	107.98	51.00
	K18		108.54	58.87
	P1401		109.27	64.41
	P1400		109.60	64.37
	S22		108.83	58.44
	X1382		108.32	50.98

世界測地系第6系

作成者	東近江市昧光寺町260番地 西崎登記測量事務所 土地家屋調査士 西崎 彰 (令和8年5月23日測量) (令和8年7月7日作成)	申請人	東近江市長 小椋 正清	縮尺	1/250
-----	---	-----	-------------	----	-------

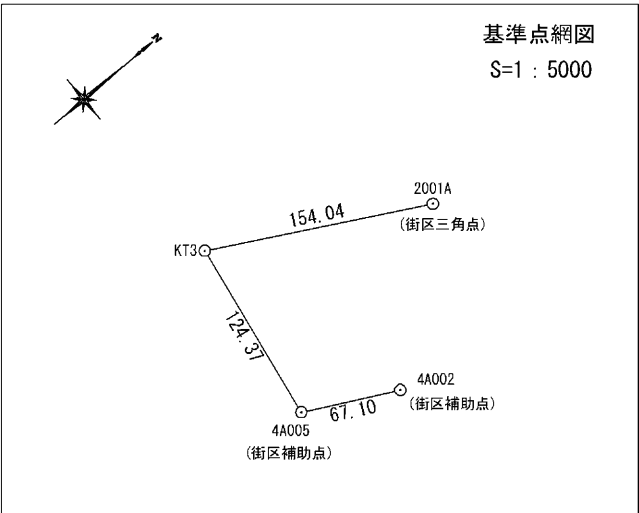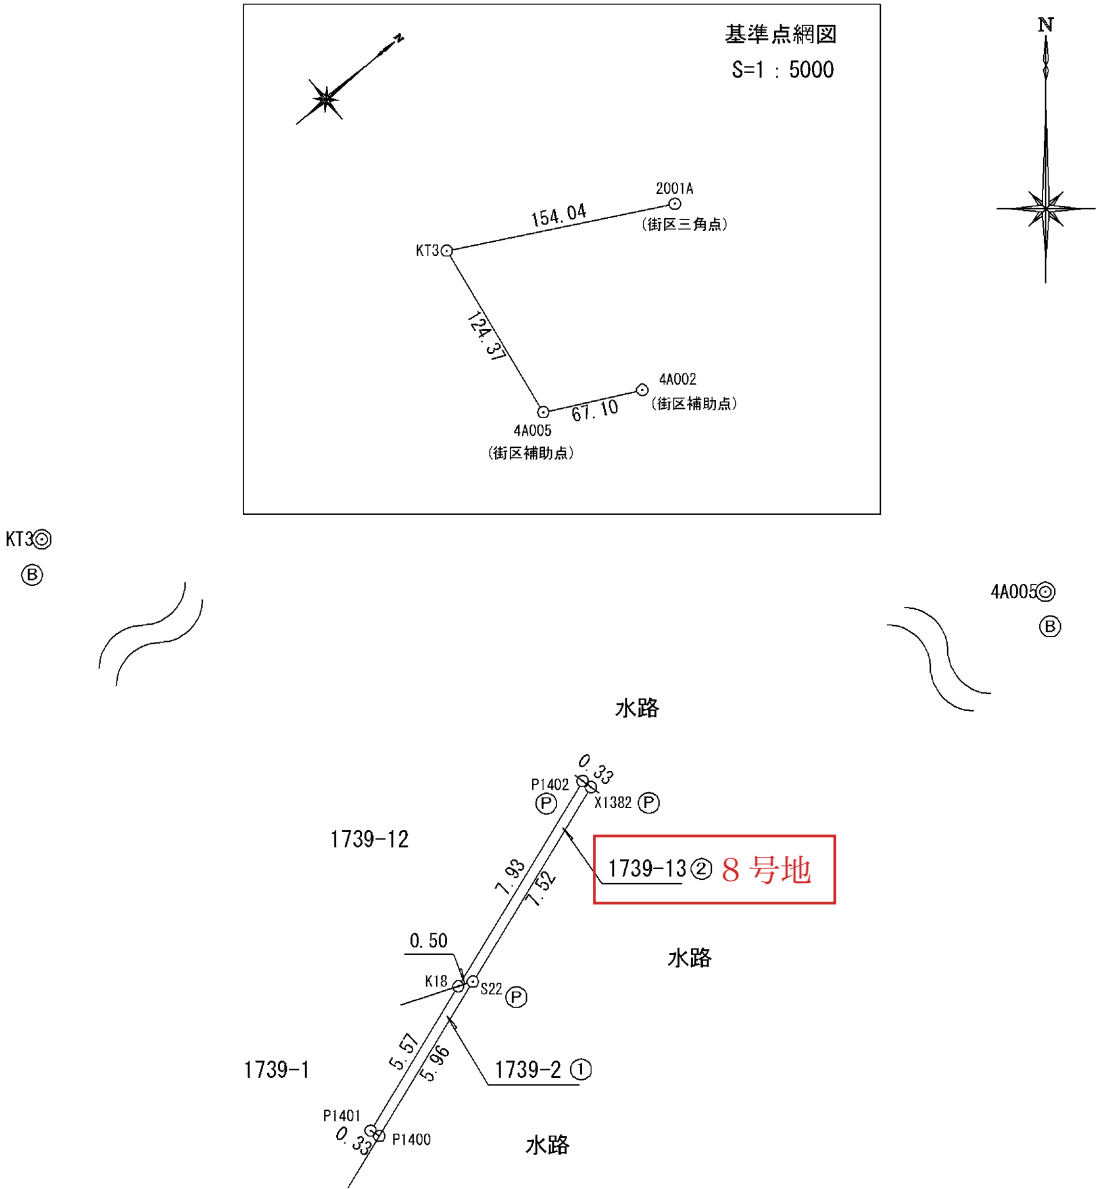

杭記号	杭種
⒫	金属プレート
Ⓑ	金属鈹